


# Flächennutzungsplan der Verwaltungsgemeinschaft Schleife

## Beiplan 2: Bergbau und Altlasten

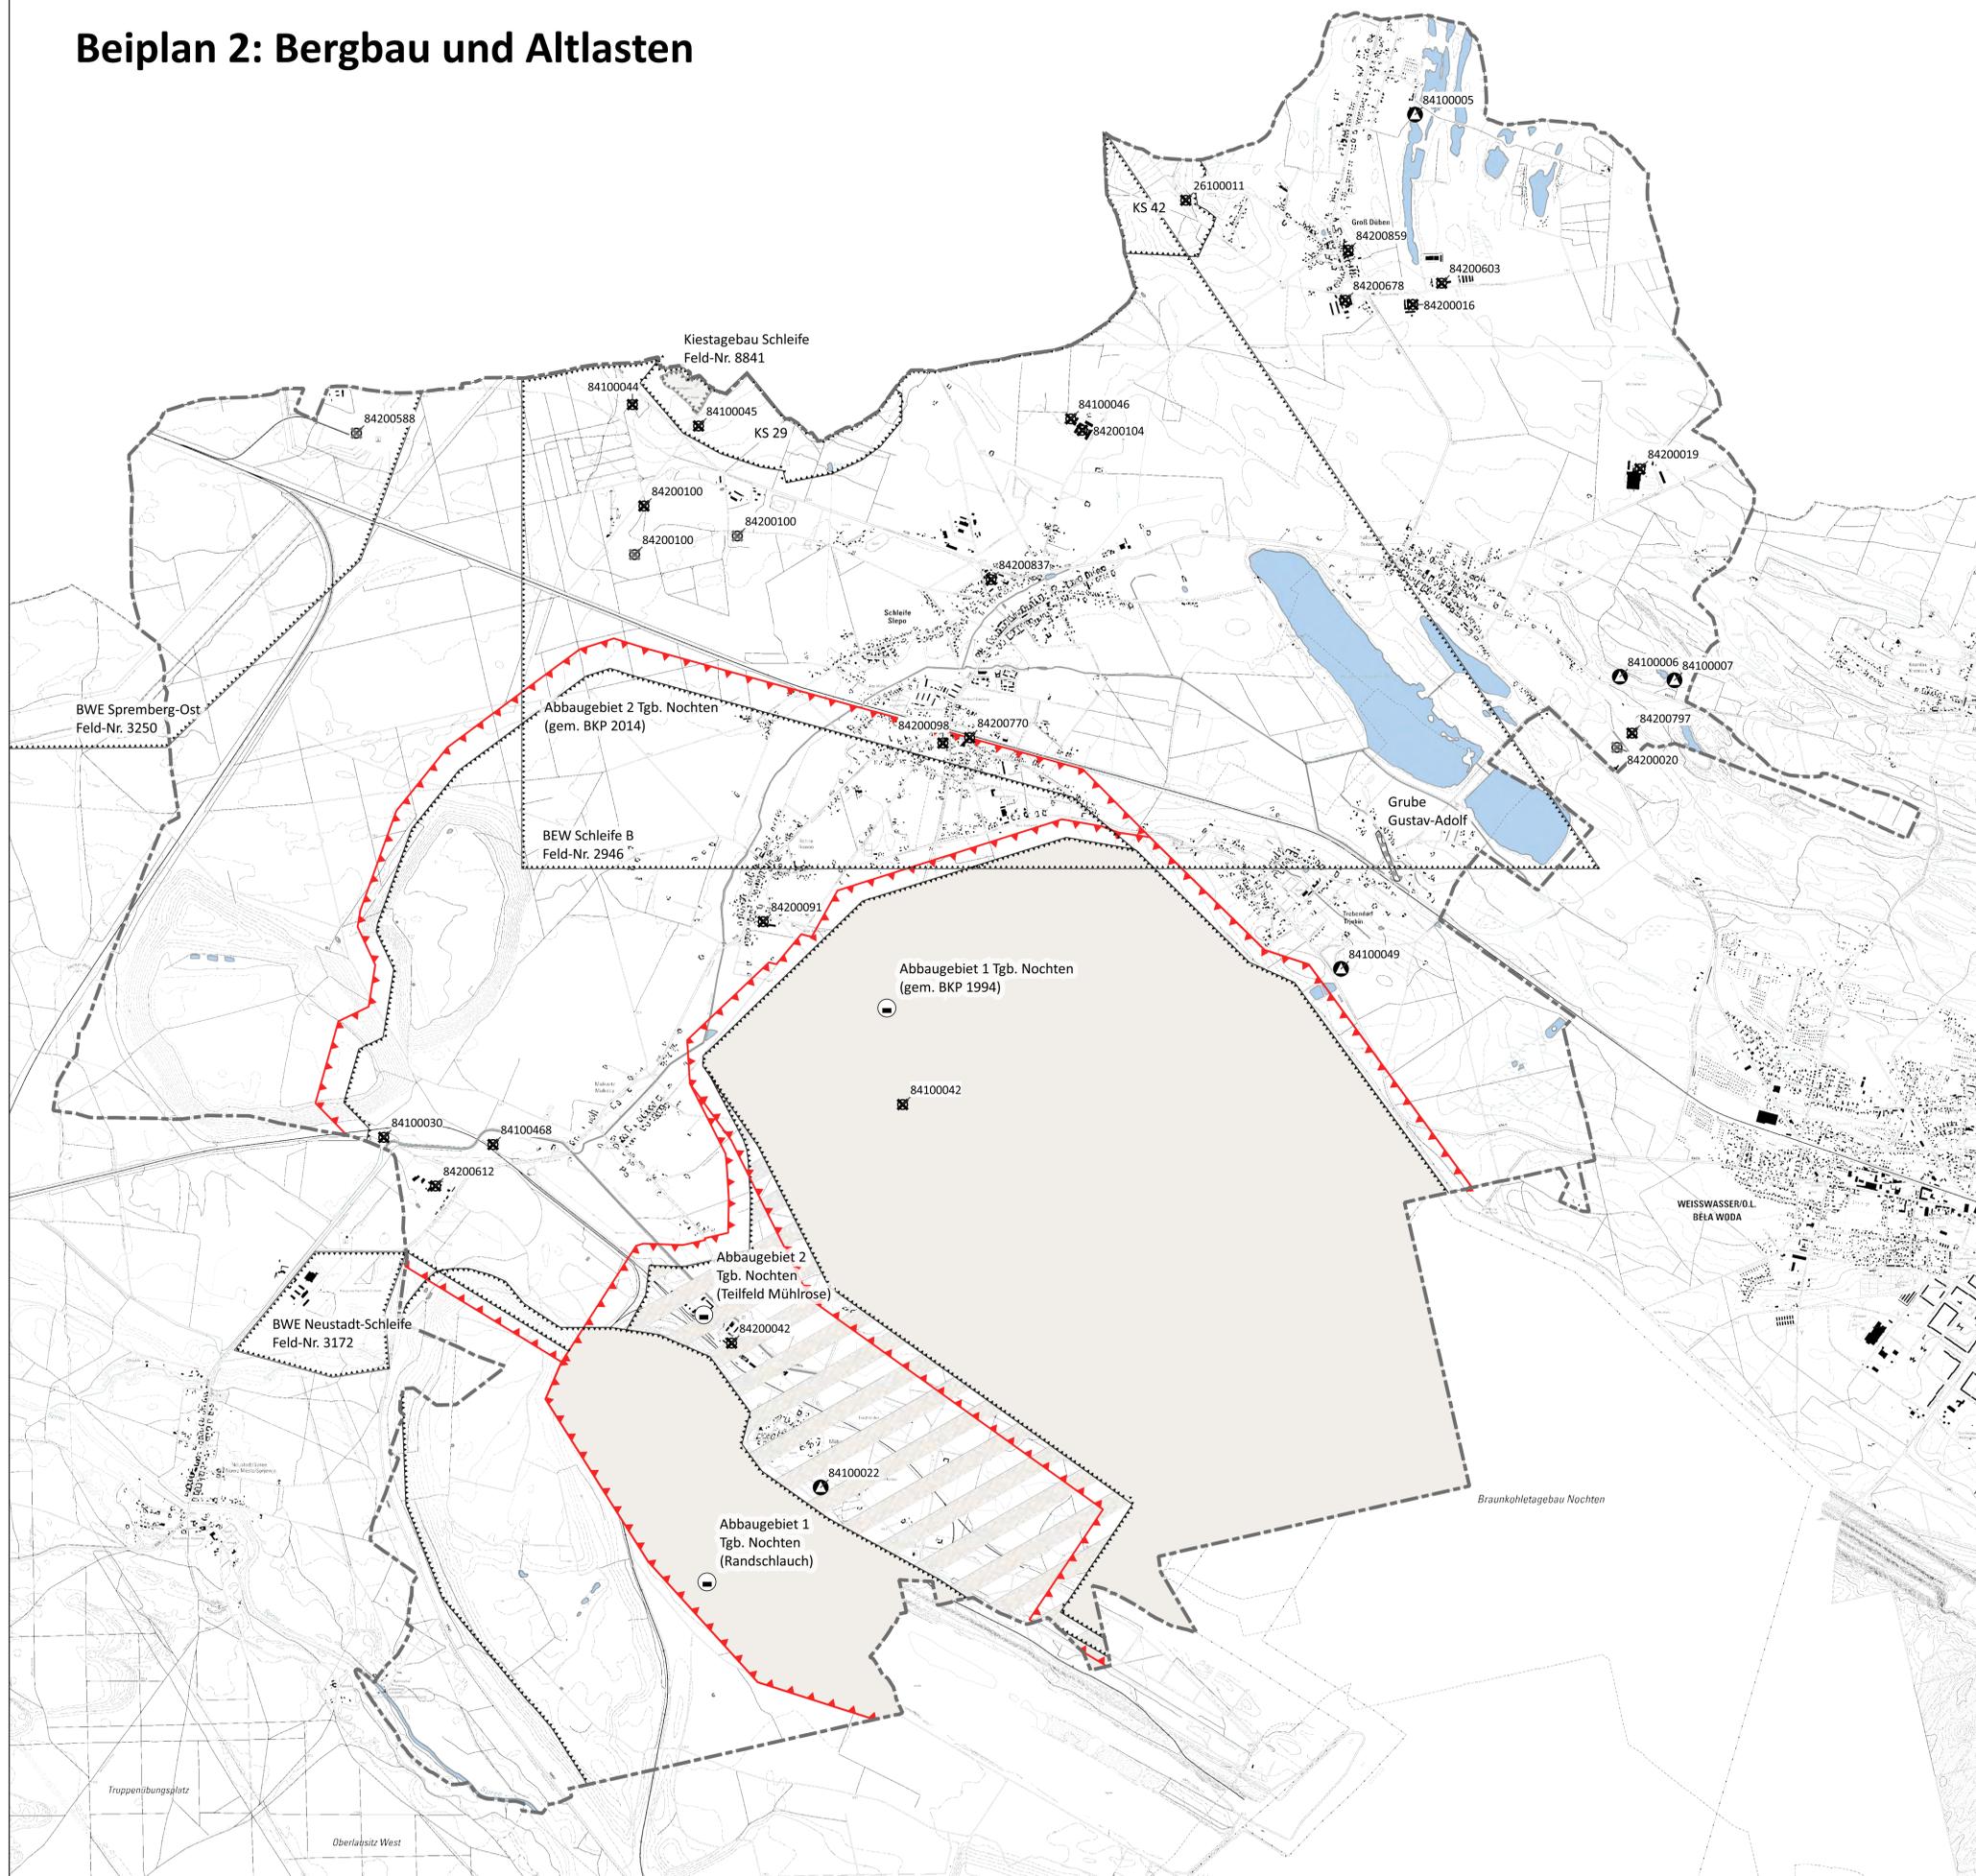

### Flächennutzungsplan der Verwaltungsgemeinschaft Schleife

#### Zeichenerklärung

Grenze des räumlichen Geltungsbereiches

#### Flächen für Aufschüttung und Abgrabung (§ 5 Abs. 2 Nr. 8 BauGB) Hohlraumgebiete, Restlöcher und bergbauliche Kennzeichnungen (§ 5 Abs. 3 Nr. 1 und 2 BauGB)

Abgrabung mit Bergbauberechtigung (Abbauebiete):  
- Braunkohle: Abbauebiet 1 Tagebau Nochten (gem. BKP 1994)  
- Kiese und Sande: Kiessandtagebau Schleife (Feld-Nr. 8841)

Abgrabung mit Bergbauberechtigung (Planung):  
- Braunkohle: Abbauebiet 2 Tagebau Nochten, Teilfeld Mühlrose

Nachrichtliche Übernahme von Flächen für Abgrabung und Gewinnung von Rohstoffen (regionalplanerische Vorranggebiete, Bergbauberechtigungen ohne Betriebspläne innerhalb des Verwaltungsgebietes):  
- Braunkohle:  
Abbauebiet 2 Tagebau Nochten (gem. Fortschreibung BKP 2014)  
BEW "Spremborg-Ost" (Feld-Nr. 3250)  
- Kiese und Sande:  
KS 29 - VRG Rohstoffabbau (Entwurf RP OL-NS 2019)  
KS 42 - VRG Sicherung von Rohstofflagerstätten (Entwurf RP OL-NS 2019)  
BWE "Neustadt-Schleife" (Feld-Nr. 3172)  
- Blei, Kupfer, Silber, Zinn (u. a.):  
BWE "Schleife B" (Feld-Nr. 2946)

Sicherheitslinie der Abbauebiete des Braunkohlentagebau (bergschadensgefährdetes Gebiet)

Altbergbau - Hohlraumgebiet (Grube Gustav-Adolf, Trebendorf)

#### Altlasten (§ 5 Abs. 3 Nr. 3 BauGB)

- sanierte Altlast
  - Altlastenverdachtsfläche
  - Deponie
- Kennzeichnung der Standorte mit Angabe der Altlastenkennziffer (AKZ)  
Erläuterung in Anlage 6 zur Begründung des FNP*

*Geobasisdaten: Staatsbetrieb Geobasisinformation und Vermessung Sachsen (GEOSN), dl-de/by-2-0, Digitale Topografische Karte 1:10.000 (DTK 10), Grundaktualität 2021.  
Jede Vervielfältigung bedarf der Erlaubnis des Landesvermessungsamtes Sachsen.*

### Flächennutzungsplan der Verwaltungsgemeinschaft Schleife mit den Gemeinden: Schleife (Slepo), Trebendorf (Trjebin) und Groß Düben (Džewin)

#### Beiplan 2: Bergbau und Altlasten

Maßstab: 1:25.000



Planungsstadium: geänderter Entwurf (1. Änderung)  
Datum: 29.09.2023

Planverfasser:  
Dipl.-Ing. M. Baumgarten  
Dipl.-Ing. (FH) M. Schlesier  
Dipl.-Ing. E. Schwarz

**RICHTER+KAUP**  
INGENIEURE | PLANER | LANDSCHAFTSARCHITECTEN  
Berliner Straße 21 | 02826 Görzitz  
Tel. (03581) 421-92-0 | Fax 421-92-11

geprüft: Dipl.-Ing. A. Kaup