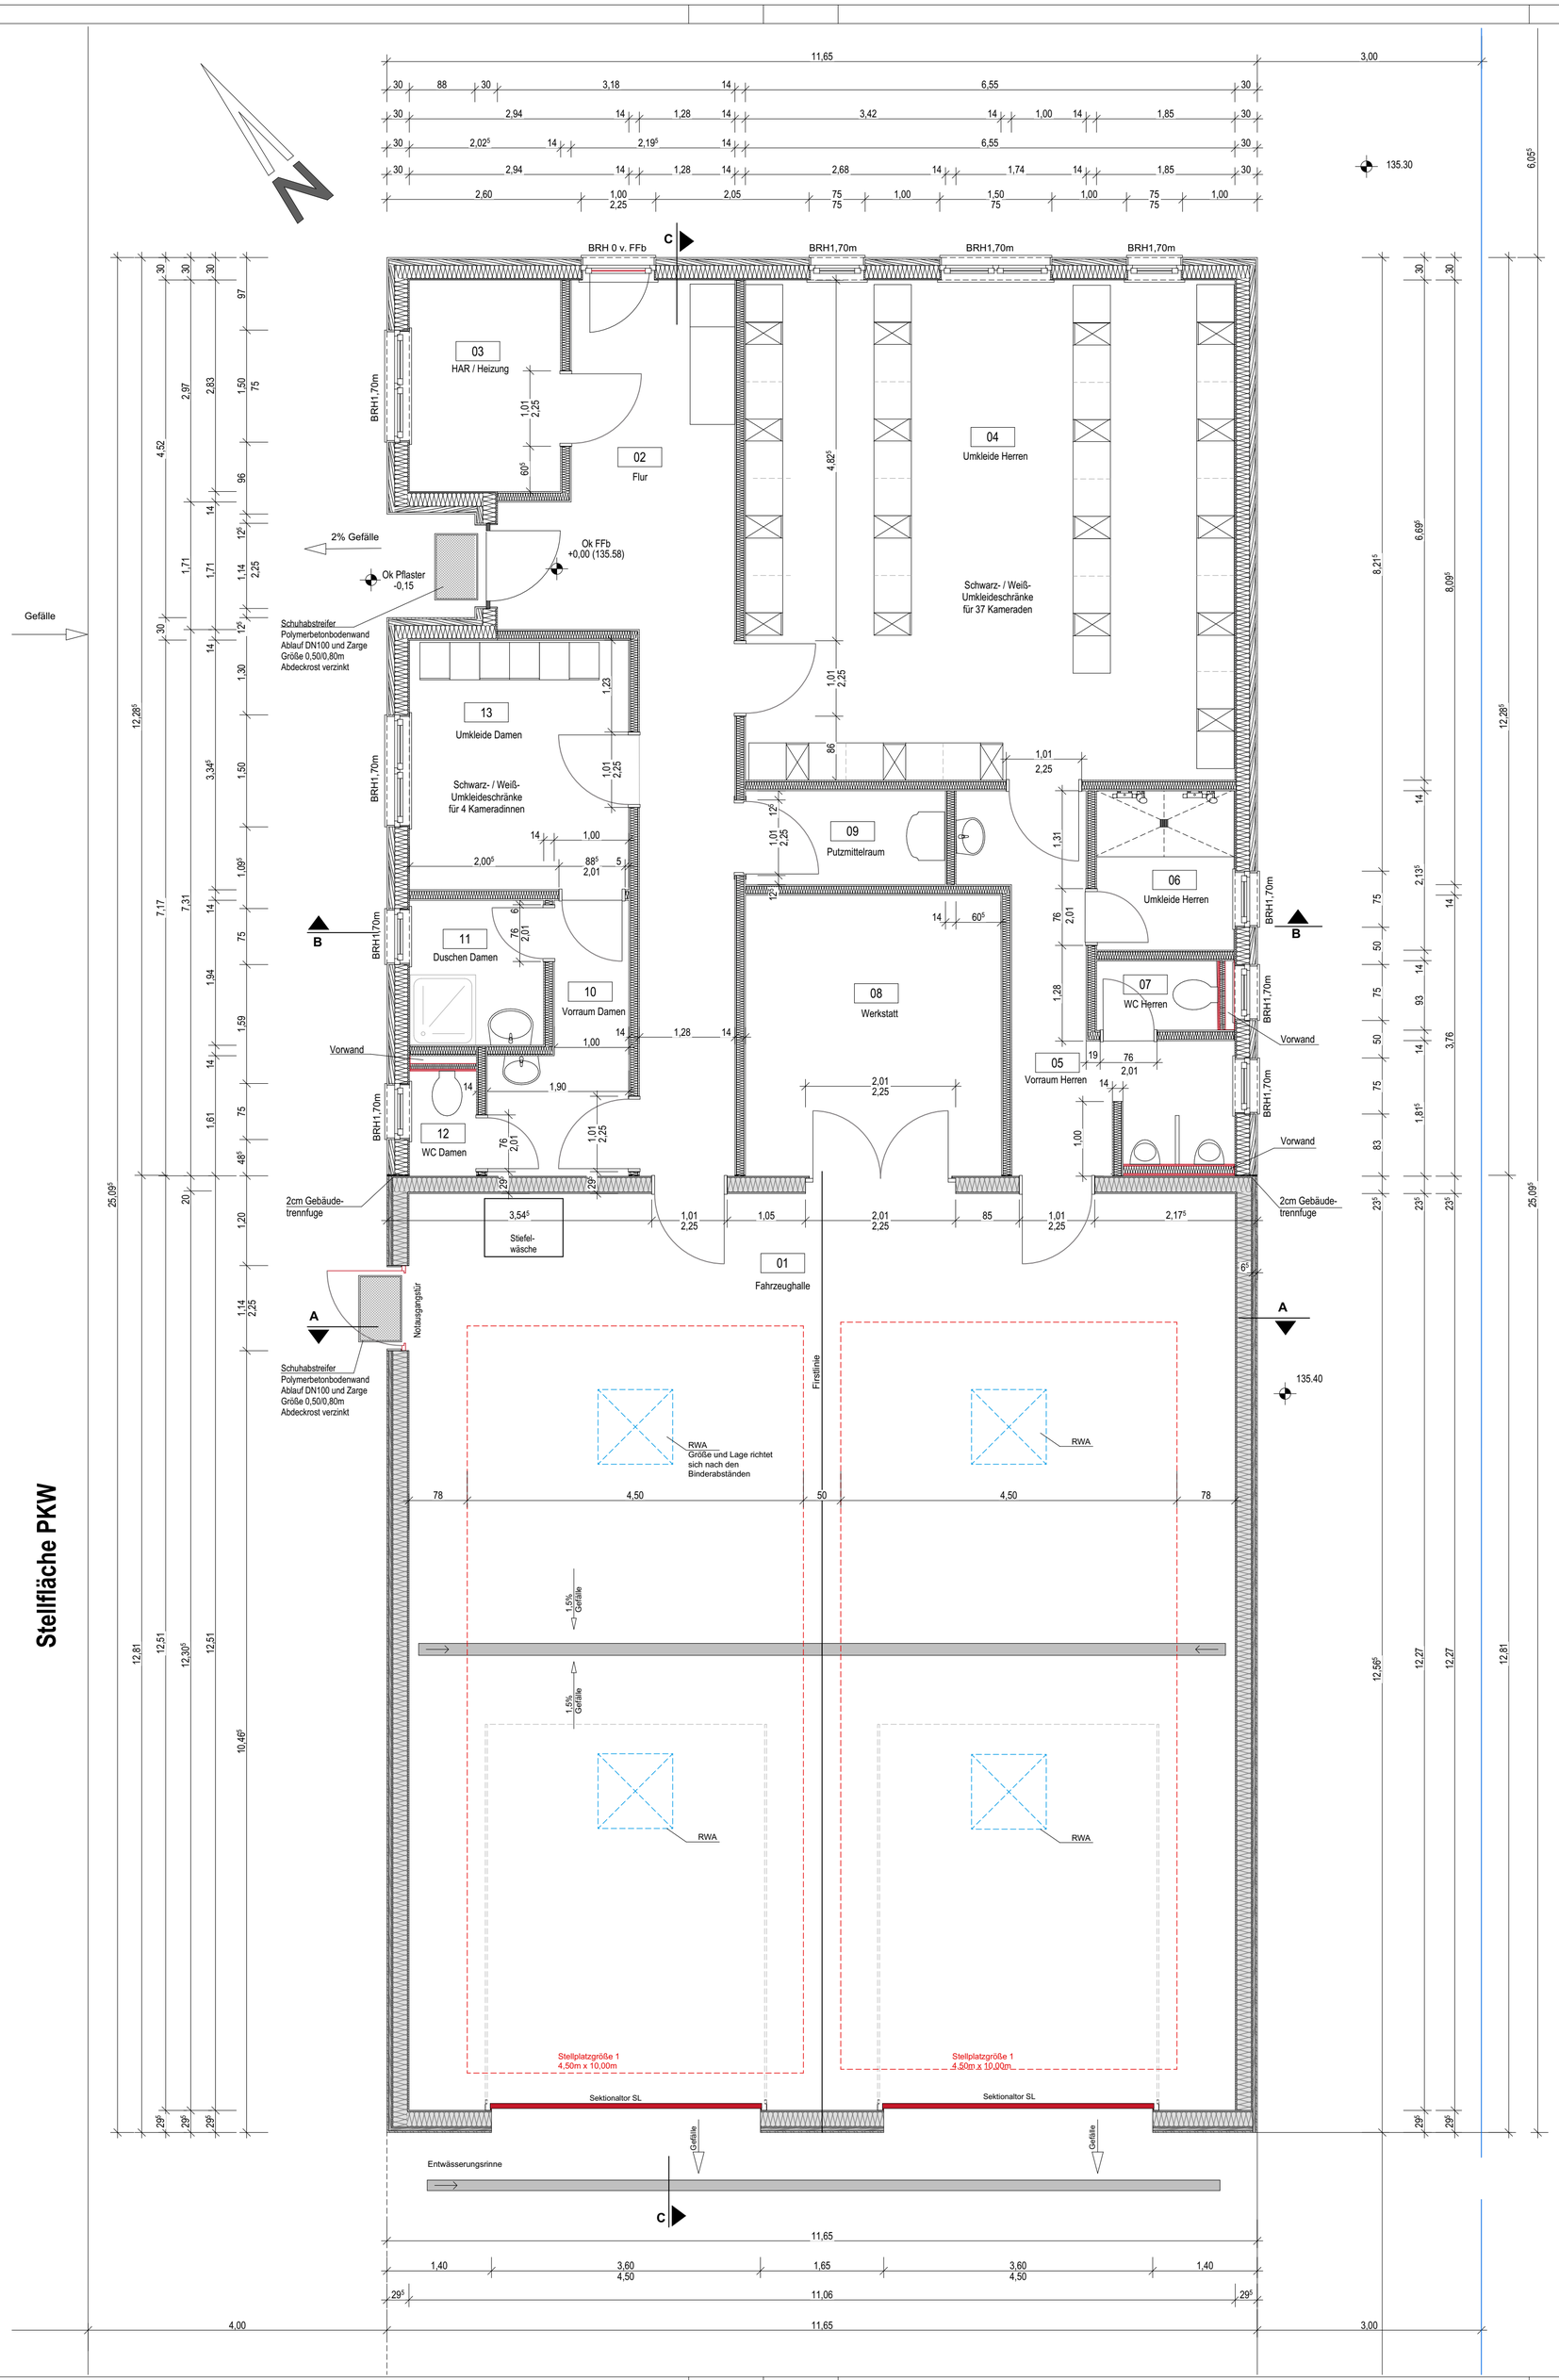

Raumliste

	Geschoss	Raum-nummer	Raumname	Umfang in m	Fläche in m²
Grundriss EG					
	EG	01	Fahrzeughalle	47,40	136,35
	EG	02	Flur	31,16	21,70
	EG	03	HAR /Heizung	10,04	5,93
	EG	04	Umkleide Herren	26,77	43,97
	EG	05	Vorraum Herren	20,30⁵	9,64
	EG	06	Duschen Damen	8,26	4,05
	EG	07	WC Herren	5,41	1,62
	EG	08	Werkstatt	14,97⁵	13,47
	EG	09	Putzmittelraum	8,08⁵	3,47
	EG	10	Vorraum Damen	11,45⁵	5,27
	EG	11	Duschen Damen	7,74	3,57
	EG	12	WC Damen	4,89	1,36
	EG	13	Umkleide Damen	13,12	10,07

260,47 m²

Außenwand Fahrzeughalle

- Prefa-System, Siding-horizontal
- 4 cm Lattung
- 1,5 cm OSB-Platte
- 20 cm Holzständer
- 20 cm SteicoFlex 038
- 1,8 cm OSB-Platte, luftdicht verklebt

Außenwand Sozialgebäude

- zugelassenes Putzsystem
- 80mm OSB-Platte, luftdicht verklebt
- 180mm Holzständer
- 180mm SteicoFlex 038
- 18mm OSB-Platte, luftdicht verklebt

Innenwand Sozialgebäude

- 18mm OSB-Platte, luftdicht verklebt
- 100mm Holzständer
- 100mm SteicoFlex 038
- 18mm OSB-Platte, luftdicht verklebt

-Ausführung von Heizung / Sanitär / Elektro sind nicht Bestandteil der Planung und sind mit der ausführenden Firma im Detail zu klären!
-Brüstungshöhen- Bezug RFB
-Türhöhen- Bezug FFB
-Fensterhöhen incl. Rollladenkasten
-Sturzkonstruktionen siehe Statik!
-Plan nur mit Statik und Erläuterungsbericht gültig!
-Ausbaumaße sind am Rohbau zu entnehmen!
-Bitte alle Maßketten am Bau überprüfen!
-Unstimmigkeiten sind vor Baubeginn zu klären!

INDEX	DATUM	ÄNDERUNGEN	BEARB.	GEPR.
a	04.01.2024	Erstellung	Ute Müller	

Bauvorhaben

Erweiterungsbau Feuerwehr Halbendorf

Auftraggeber
Gemeinde Groß Düben
Dorfstraße 90

02959 Groß Düben

Bauort
Gemeinde Groß Düben
OT 02953 Halbendorf
Dorfstraße

Gemarkung Halbendorf
Flur 2, Flurstück 268/6

Unterschrift Auftraggeber

Unterschrift Planer

Projektnummer: **HK/2023/059**

Planer
HK Bauplanung Neumann GmbH
Geschwister-Scholl-Str. 122, 02957 Krauschwitz i.d.O.L.
Tel.: 035771/627-0
Mobil: 01520/2984899
E-Mail: post@bauplanung-hk.de
Bauvorlageberechtigungs-Nr.: 57 229

Datum: 04.01.2024
Maßstab: **1:50**
Plan-Nr: **A 02**
Index: b

Planbezeichnung: **Grundriss**

Planungsstufe: **Ausführungs-planung**