
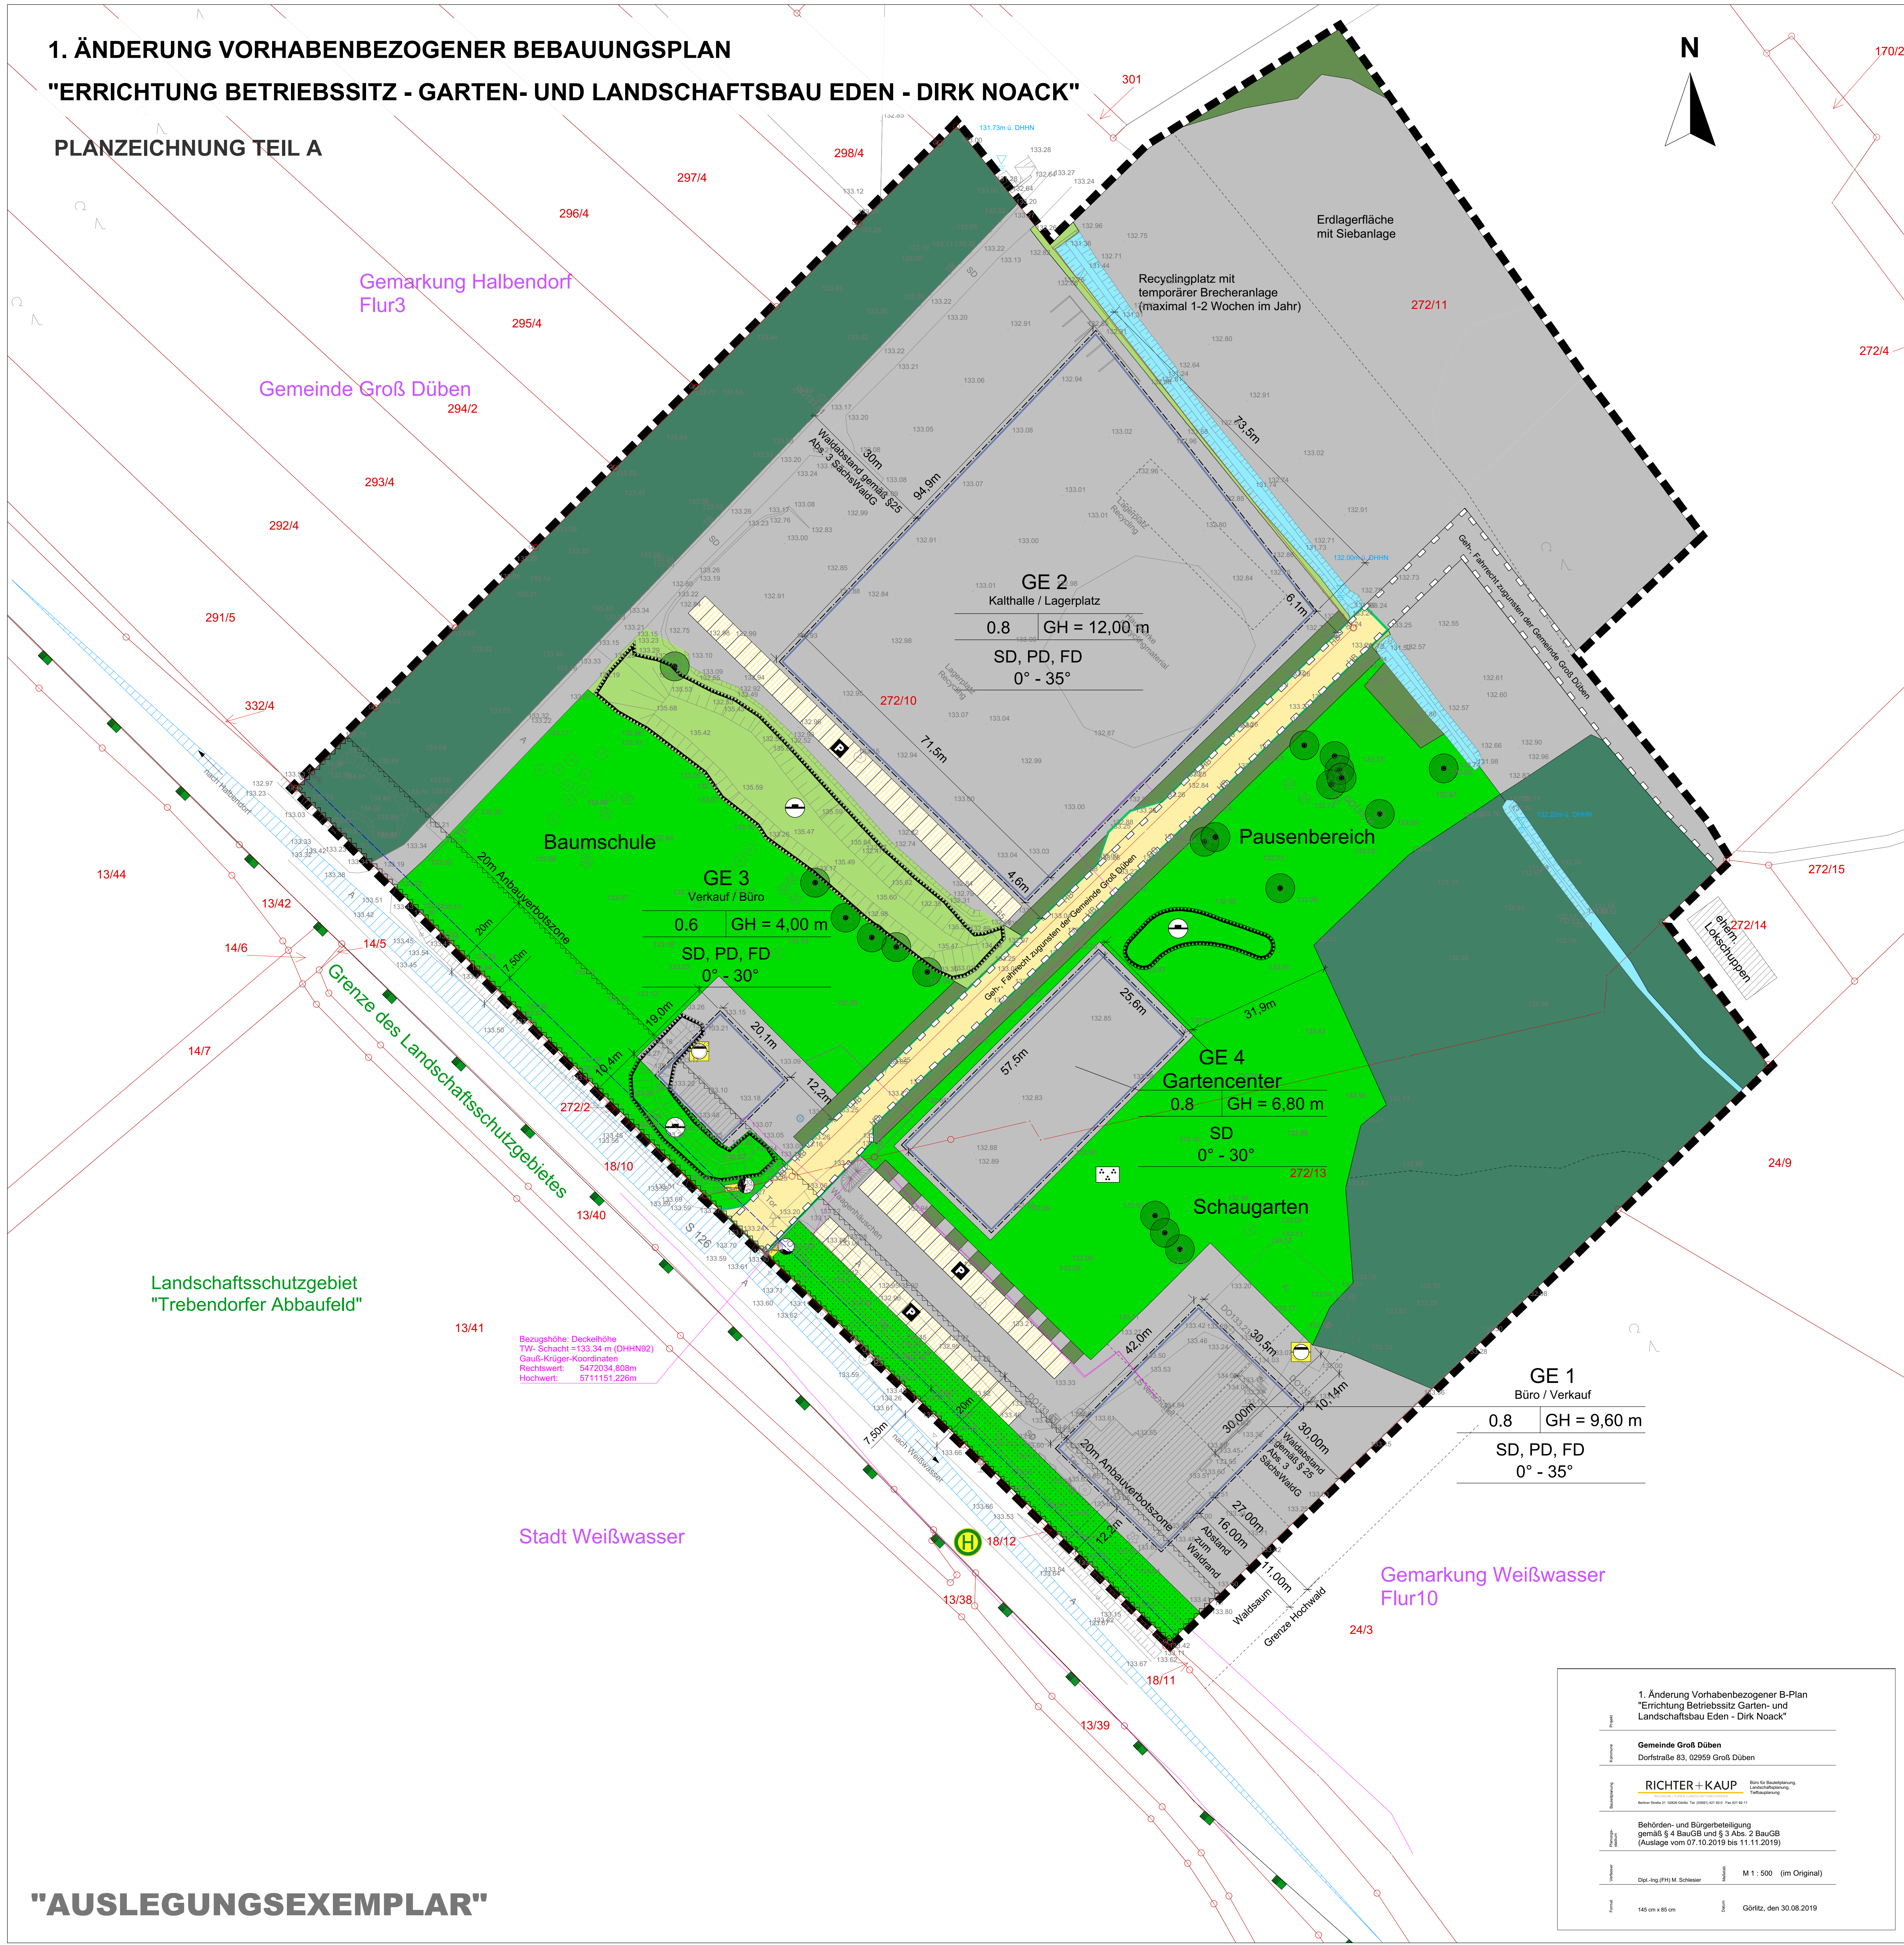


1. ÄNDERUNG VORHABENBEZOGENER BEBAUUNGSPLAN

"ERRICHTUNG BETRIEBSSITZ - GARTEN- UND LANDSCHAFTSBAU EDEN - DIRK NOACK"

PLANZEICHNUNG TEIL A

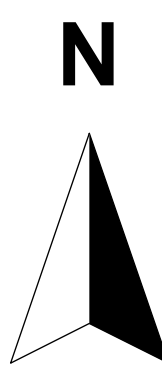

Gemarkung Halbendorf Flur3

Gemeinde Groß Düben

Landschaftsschutzgebiet "Trebendorfer Abbaufeld"

Stadt Weißwasser

Gemarkung Weißwasser Flur10

GE 2
Kalthalle / Lagerplatz
0.8 GH = 12,00 m
SD, PD, FD
0° - 35°

GE 3
Verkauf / Büro
0.6 GH = 4,00 m
SD, PD, FD
0° - 30°

GE 4
Gartencenter
0.8 GH = 6,80 m
SD
0° - 30°

GE 1
Büro / Verkauf
0.8 GH = 9,60 m
SD, PD, FD
0° - 35°

Bezugshöhe: Deckelhöhe
TW-Schacht = 133.34 m (DHHN92)
Gauß-Krüger-Koordinaten
Rechtswert: 5472034.808m
Hochwert: 5711151.229m

"AUSLEGUNGSEXEMPLAR"

1. Änderung Vorhabenbezogener B-Plan "Errichtung Betriebsitz Garten- und Landschaftsbau Eden - Dirk Noack"	
Projekt	
Kommune	Gemeinde Groß Düben Dorfstraße 83, 02959 Groß Düben
Bauherr	RICHTER + KAUP Büro für Bauleistungen Landschaftsbauerng Bauerstraße 21, 02868 Görlitz, Tel. 0351-437-8010 Fax 0351-83111
Beteiligte	Behörden- und Bürgerbeteiligung gemäß § 4 BauGB und § 3 Abs. 2 BauGB (Auslage vom 07.10.2019 bis 11.11.2019)
Vermaßstab	Dipl.-Ing.(FH) M. Schüssler M 1 : 500 (im Original)
Format	145 cm x 85 cm
Datum	Görlitz, den 30.08.2019